

ΜΕΓΑΡΟΝ ΑΡΙΣΤΕΙΔΟΥ 10-12

ΚΑΤΟΥΣ ΜΕΣΟΠΟΛΕΩΣ

κτ. 1:100

ΑΘΗΝΑΙ ΦΕΒΡΟΥΑΡΙΟΣ 1959

Ο ΜΗΧΑΝΙΚΟΣ


[Handwritten signature]

ΙΩΑΝ. Γ. ΜΟΥΜΟΥΖΑΣ
ΠΟΛΙΤΙΚΟΣ ΜΗΧΑΝΙΚΟΣ
ΔΙΠΛΩΜΑΤΟΥΧΟΣ Ε.Μ.Π.



Παρατηρήσεις:
Μεταβολή
Προσάρτηση
Μεταβολή
Προσάρτηση

Προσάρτηση και διόρθωση κτ. 1:100
16563 αριθμ. π.μ.

Σημειώνω ότι 23 Μαΐου 1959
ότι η αίτηση υπέρβασε τα όρια της άσκησης
και η αίτηση υπέρβασε τα όρια της άσκησης

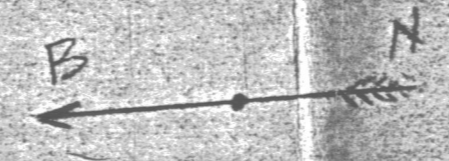

Αιτήσεις υπέρβασης από το
πρόσβαση στο υπ. αριθμ.
16563/23-3-1959 αριθμ. π.μ.
του τελεθ. αριθμ. 16563/23-3-1959
Ιωάννη Γ. Μουμούζα
του αριθμ. 16563/23-3-1959
16/9/59
Η αρχειοθέτηση
επιτελείται

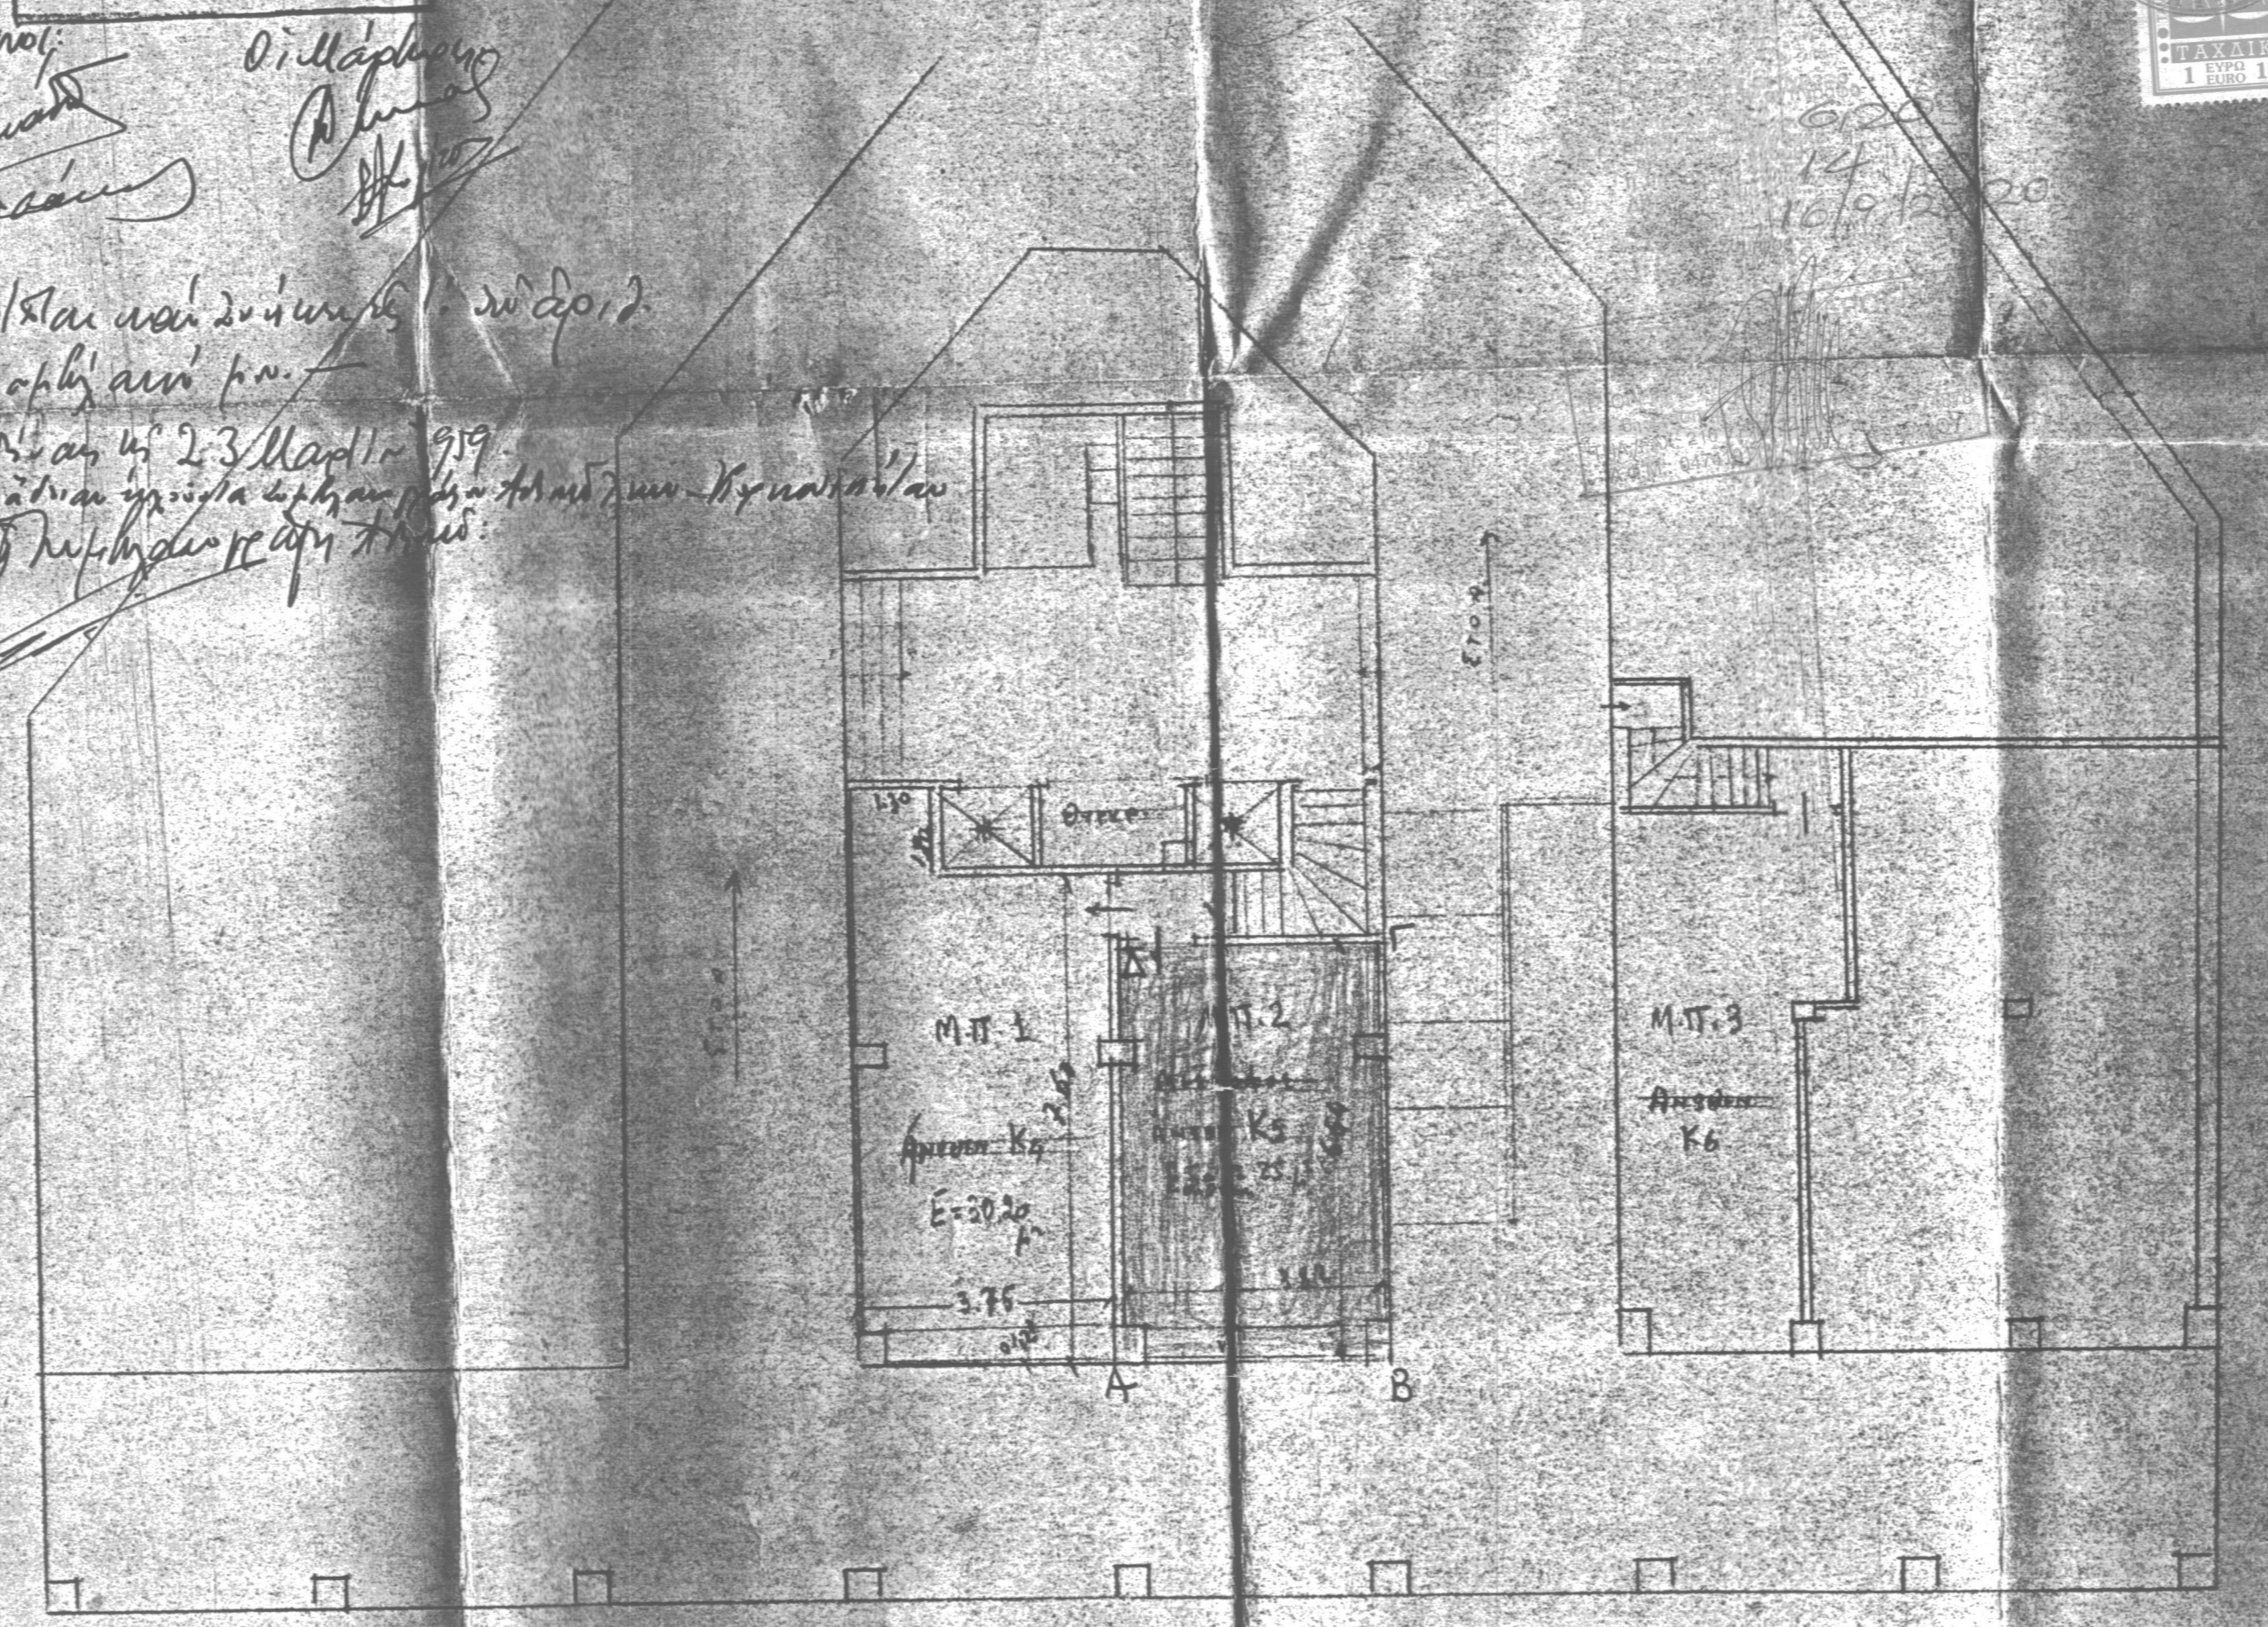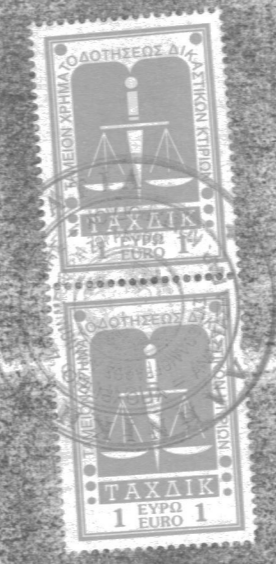

Ο ΚΟΣ ΑΡΙΣΤΕΙΔΟΥ