ΤΥΠΙΚΗ ΜΙΚΤΗ ΔΙΑΤΟΜΗ

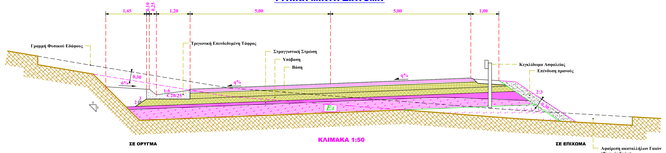

ΤΥΠΙΚΗ ΔΙΑΤΟΜΗ ΣΕ ΕΠΙΧΩΜΑ

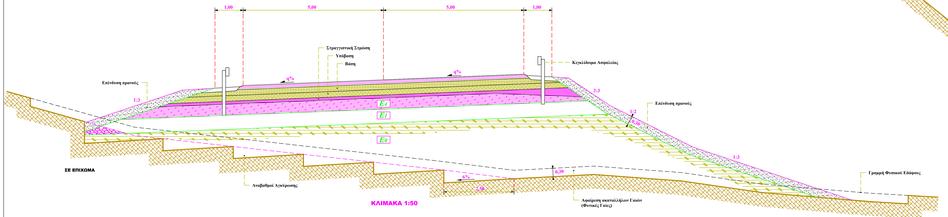

ΤΥΠΙΚΗ ΔΙΑΤΟΜΗ ΣΕ ΕΠΙΧΟΜΑ ΜΕ ΤΟΙΧΟΥΣ ΑΝΤΙΣΤΗΡΙΞΗΣ

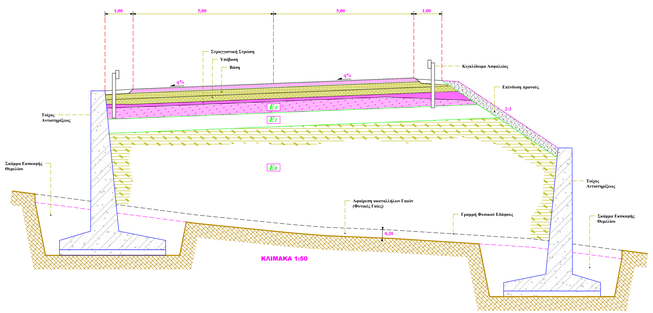

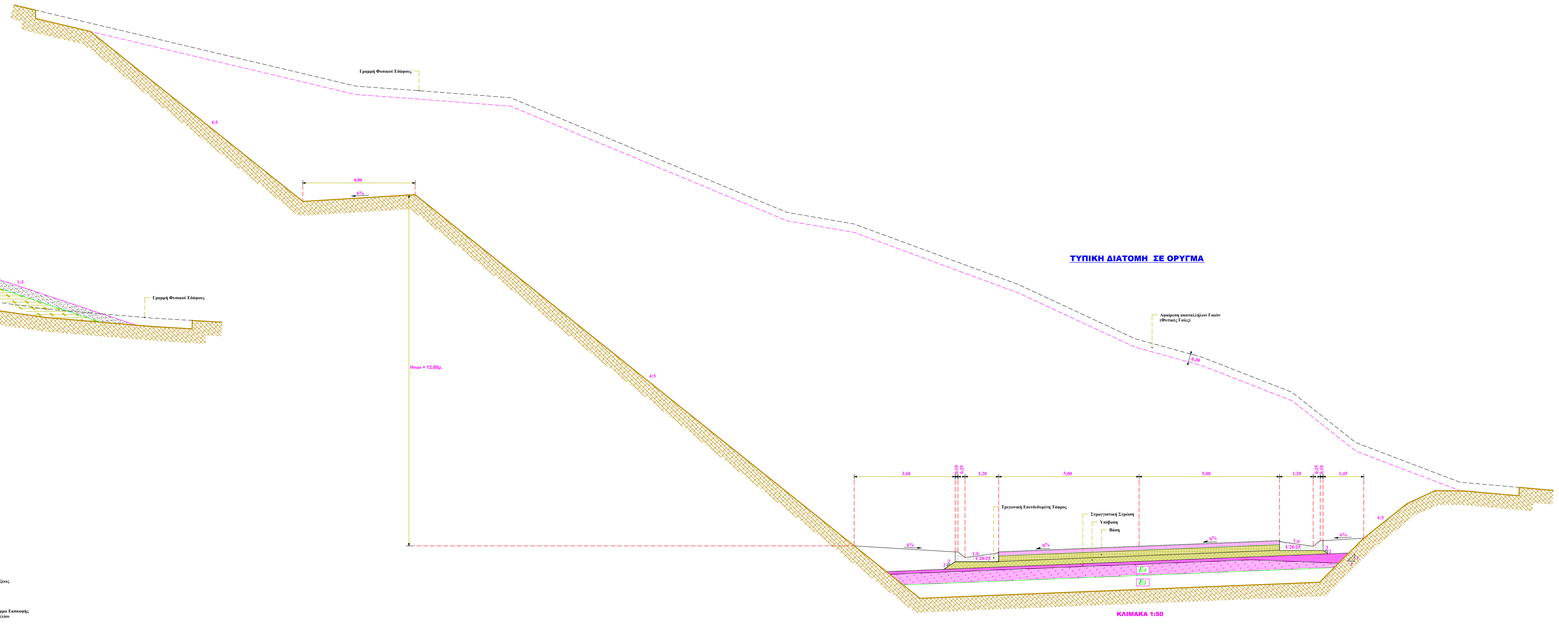

ΤΕΙ ΑΘΗΝΑΣ

ΤΕΧΝΟΛΟΓΙΚΟ ΕΚΠΑΙΔΕΥΤΙΚΟ ΙΔΡΥΜΑ ΑΘΗΝΑΣ
ΣΧΟΛΗ ΤΕΧΝΟΛΟΓΙΚΩΝ ΕΦΑΡΜΟΓΩΝ
ΤΜΗΜΑ ΠΟΛΙΤΙΚΩΝ ΕΡΓΩΝ ΥΠΟΔΟΜΗΣ

Εργοδότης:
ΕΡΓΑΣΤΗΡΙΟ ΤΕΧΝΙΚΩΝ ΕΡΓΩΝ ΟΔΟΠΟΙΑΣ

Μελετητής:
ΜΑΡΙΑ ΑΛΟΓΟΜΙΑ
M.Sc Τεχν. Πολιτικός Μηχανικός

Έργο:

Θέσης Έργου:

Τίτλος Σχεδίου:	Αριθμ. Σχεδίου:
Τυπικές Διατομές	**Τ-1**
Ημερομηνία: ΜΑΪΟΣ 2013	Κλίμακα: 1:50
Υπογραφή:	Εφαρμόδιο: