ΟΙΚΟΔΟΜΗ ΑΡΙΣΤΕΙΔΟΥ 10 & 12

ΚΑΤΟΨΙΣ Δ' ΟΡΟΦΟΥ

καθαρό ύψος ορόφου

h = 3.10 μ.

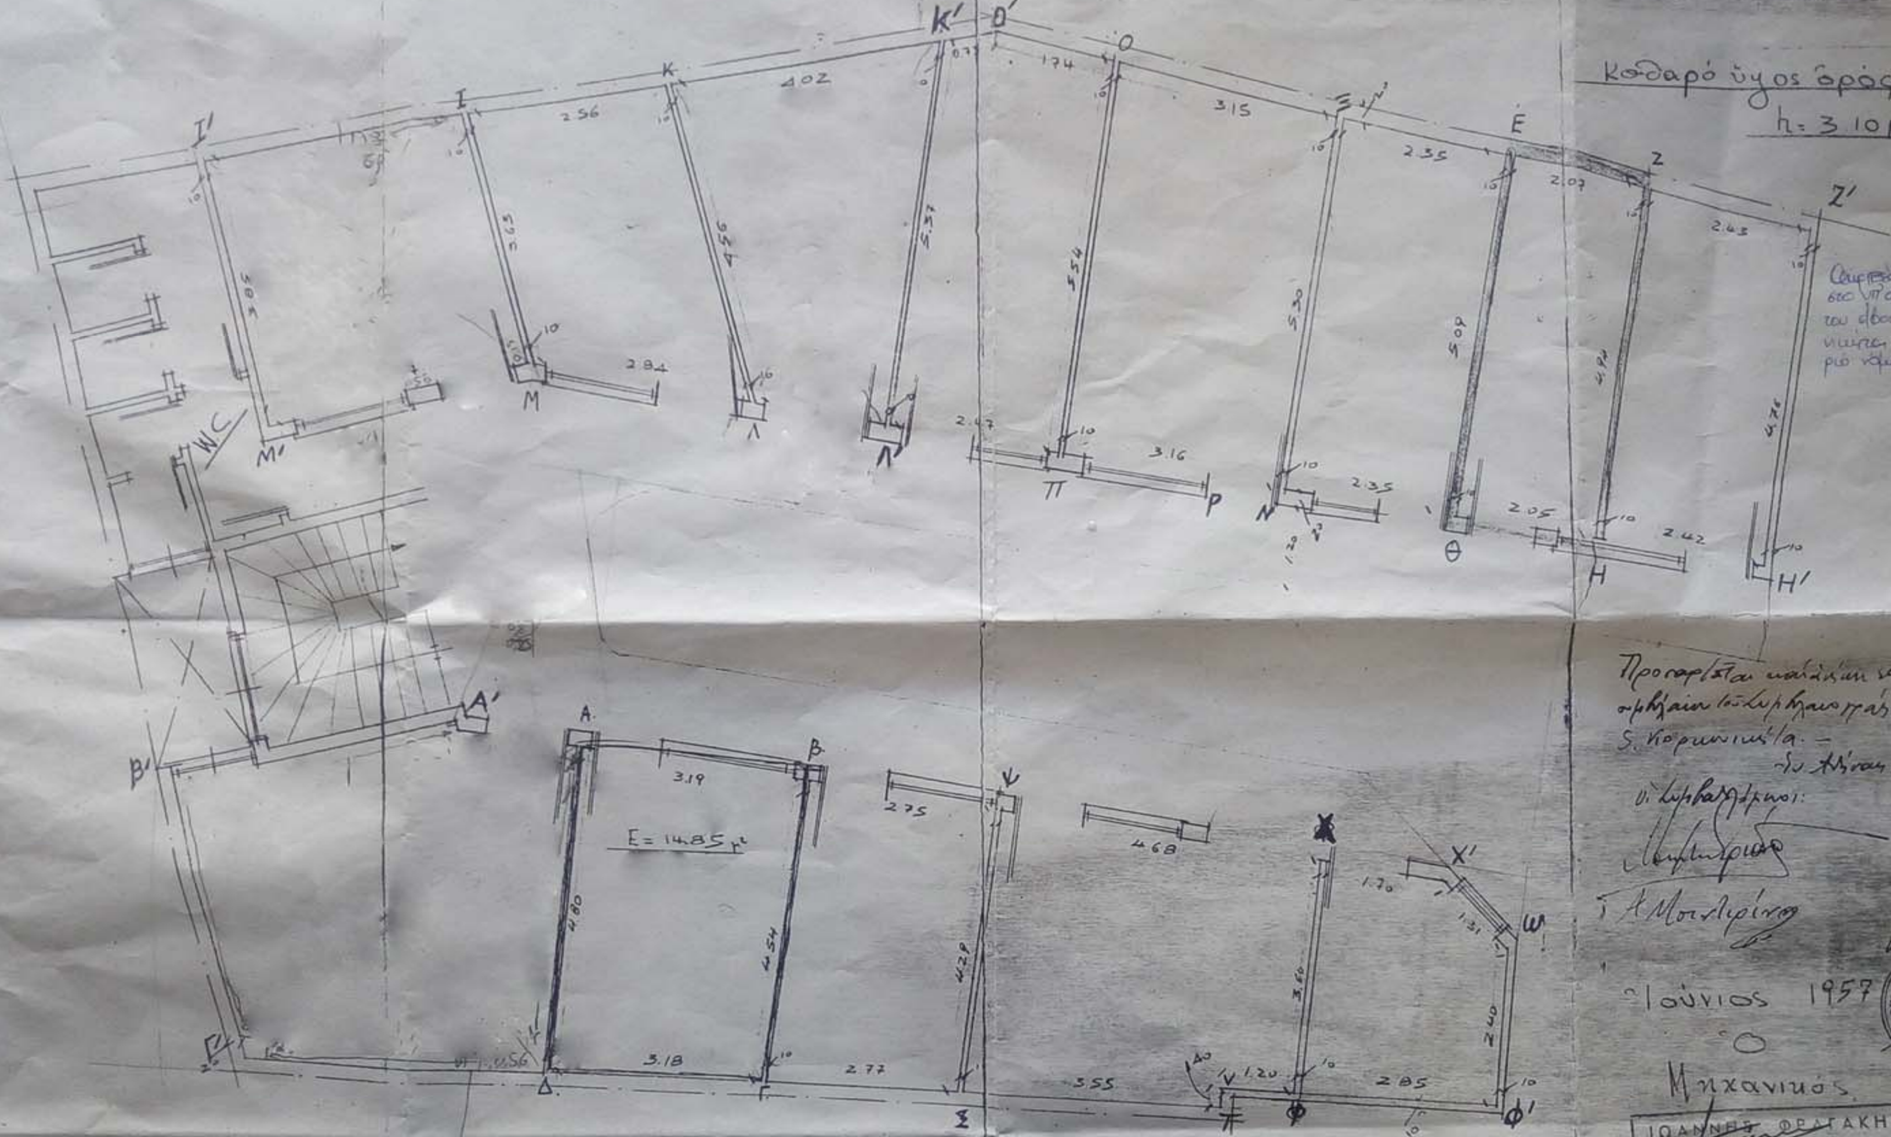

Ακριβές αντίγραφο από το προσαρτ[ημένο] στο υπ' αριθμ. 15677/1-7-1957 συμβόλαιο του [illegible] Γ. Κορκο-νικήτα, του οποίου το αρχείο τηρώ νόμιμα –

[illegible] 24/11/2017
Η [illegible]

Προσαρτάται [illegible] υπ' αριθ. 15677 [illegible]

[illegible] 1957.

Οι [illegible]: Οι Μάρτυρες:

Ιούνιος 1957

Ο Μηχανικός

ΙΩΑΝΝΗΣ ΦΡΑΓΚΑΚΗΣ

ΛΕΩΝΙΔΑΣ Γ. ΚΟΡΚΟΝΙΚΗΤΑΣ ΣΥΜΒΟΛΑΙΟΓΡΑΦΟΣ

Για το νόμιμο [illegible] 6,20
[illegible] 105
24/11/2017
Η Συμβ[ολαιογράφος]

ΑΝΑΣΤΑΣΙΑ [illegible] ΣΥΜΒ[ΟΛΑΙΟΓΡΑΦΟΣ]

Επικολλήθηκε τέλος [illegible]